


Strada di Lottizzazione

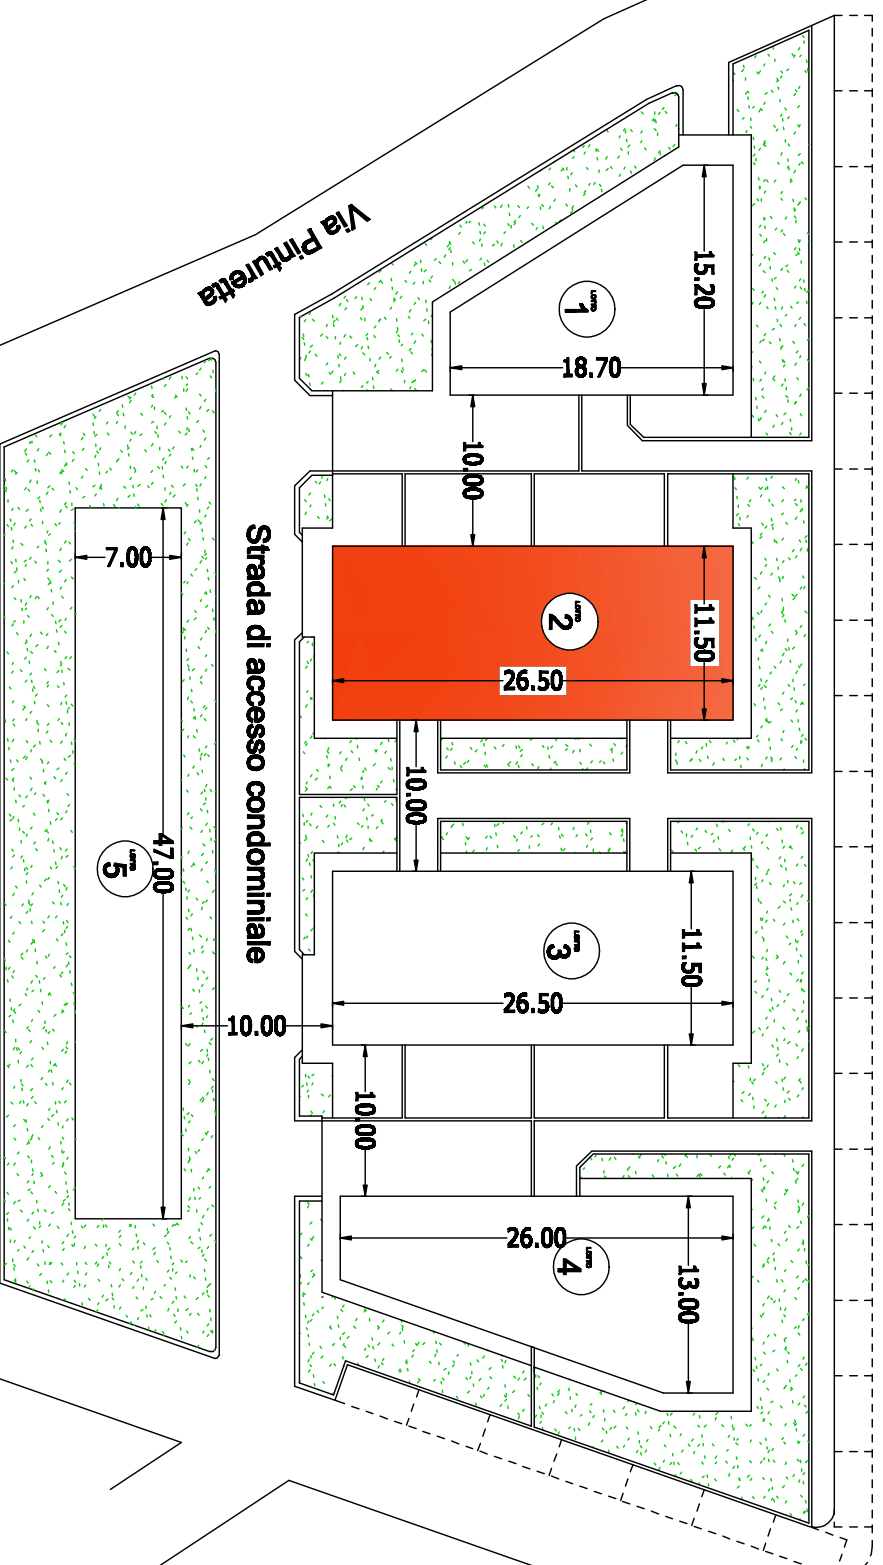

Via Pinturetta

Strada di accesso condominiale

Strada di Lottizzazione

Strada di Lottizzazione

STRATTO PIANO DI LOTTIZZAZIONE

Scala 1:500